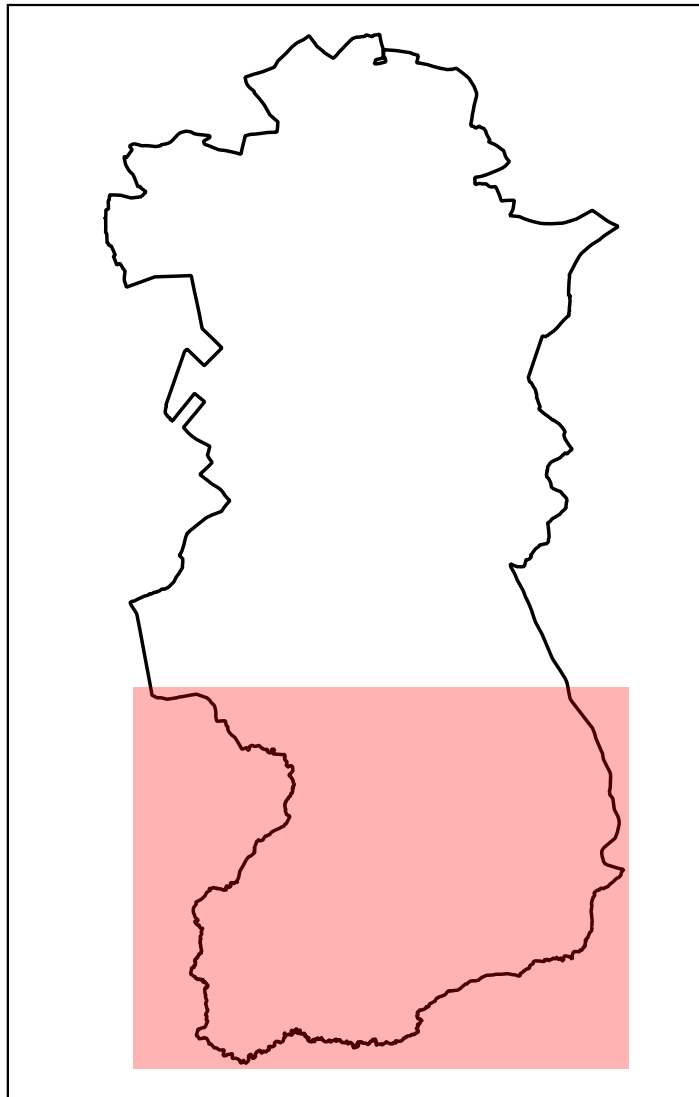


DOCUMENTS
GRAPHIQUES

- Planche C -

Janvier 2022


Echelle : 1/5000

Légende

Le zonage

- | | |
|---|--|
|  | UC - Zone urbaine multifonctionnelle destinée à couvrir le secteur historique du bourg du Pertuis |
|  | UE - Zone urbaine multifonctionnelle destinée à couvrir les secteurs d'extension récente de l'agglomération |
|  | UA - Zone urbaine destinée à couvrir les secteurs à vocation d'activités économiques |
|  | UAB - Zone urbaine destinée à couvrir les secteurs à vocation économique du bourg |
|  | UL - Zone urbaine à vocation spécifiques d'équipements publics ou d'intérêt collectif |
|  | 1AUE - Zone d'urbanisation à court et moyen terme à vocation principale d'habitat |
|  | 2AUE - Zone d'urbanisation à long terme à vocation principale d'habitat |
|  | 1AUA - Zone d'urbanisation à court et moyen terme à vocation d'activités économiques |
|  | A - Zone agricole destinée au développement des exploitations agricoles |
|  | Aa - Secteur destiné à couvrir les secteurs à vocation artisanale situés au sein de la zone agricole (STECAL) |
|  | N - Zone naturelle de protection des paysages et des espaces rattachés à la Trame Verte et Bleue |
|  | Nhip - Secteur naturel destiné à la valorisation touristique et de loisirs de l'hippodrome de la Chaussée (STECAL) |
|  | Nf - Zone naturelle et forestière permettant l'exploitation et la mise en valeur des produits forestiers |

Autres prescriptions réglementaires

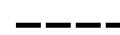- | | |
|---|---|
|  | Secteur soumis à une orientation d'aménagement et de programmation |
|  | Emplacement réservé (cf. tableau annexé) |
|  | Marge de recul inconstructible (par rapport à l'axe de la voie) |
|  | Bâtiment pouvant changer de destination |
|  | Espace Boisé Classé |
|  | Zone humide protégée au titre de l'article L.151-23 du code de l'urbanisme |
|  | Élément patrimonial protégé au titre de l'article L.151-19 du code de l'urbanisme |
|  | Elément protégé au titre de l'article L.151-23 du code de l'urbanisme |

Informations complémentaires

-  Cours d'eau
 Patrimoine archéologique
 Zone de saisine du service régional de l'archéologie (classement en zone N)
 Zone de saisine du service régional de l'archéologie
 Plan d'eau
 Zone de nuisances sonores (distance par rapport au bord de la chaussée)

Prescriptions réglementaires de prise en compte du risque d'aléa toxique

- | | |
|---|-----------|
|  | Secteur B |
|  | Secteur r |
|  | Secteur R |

