
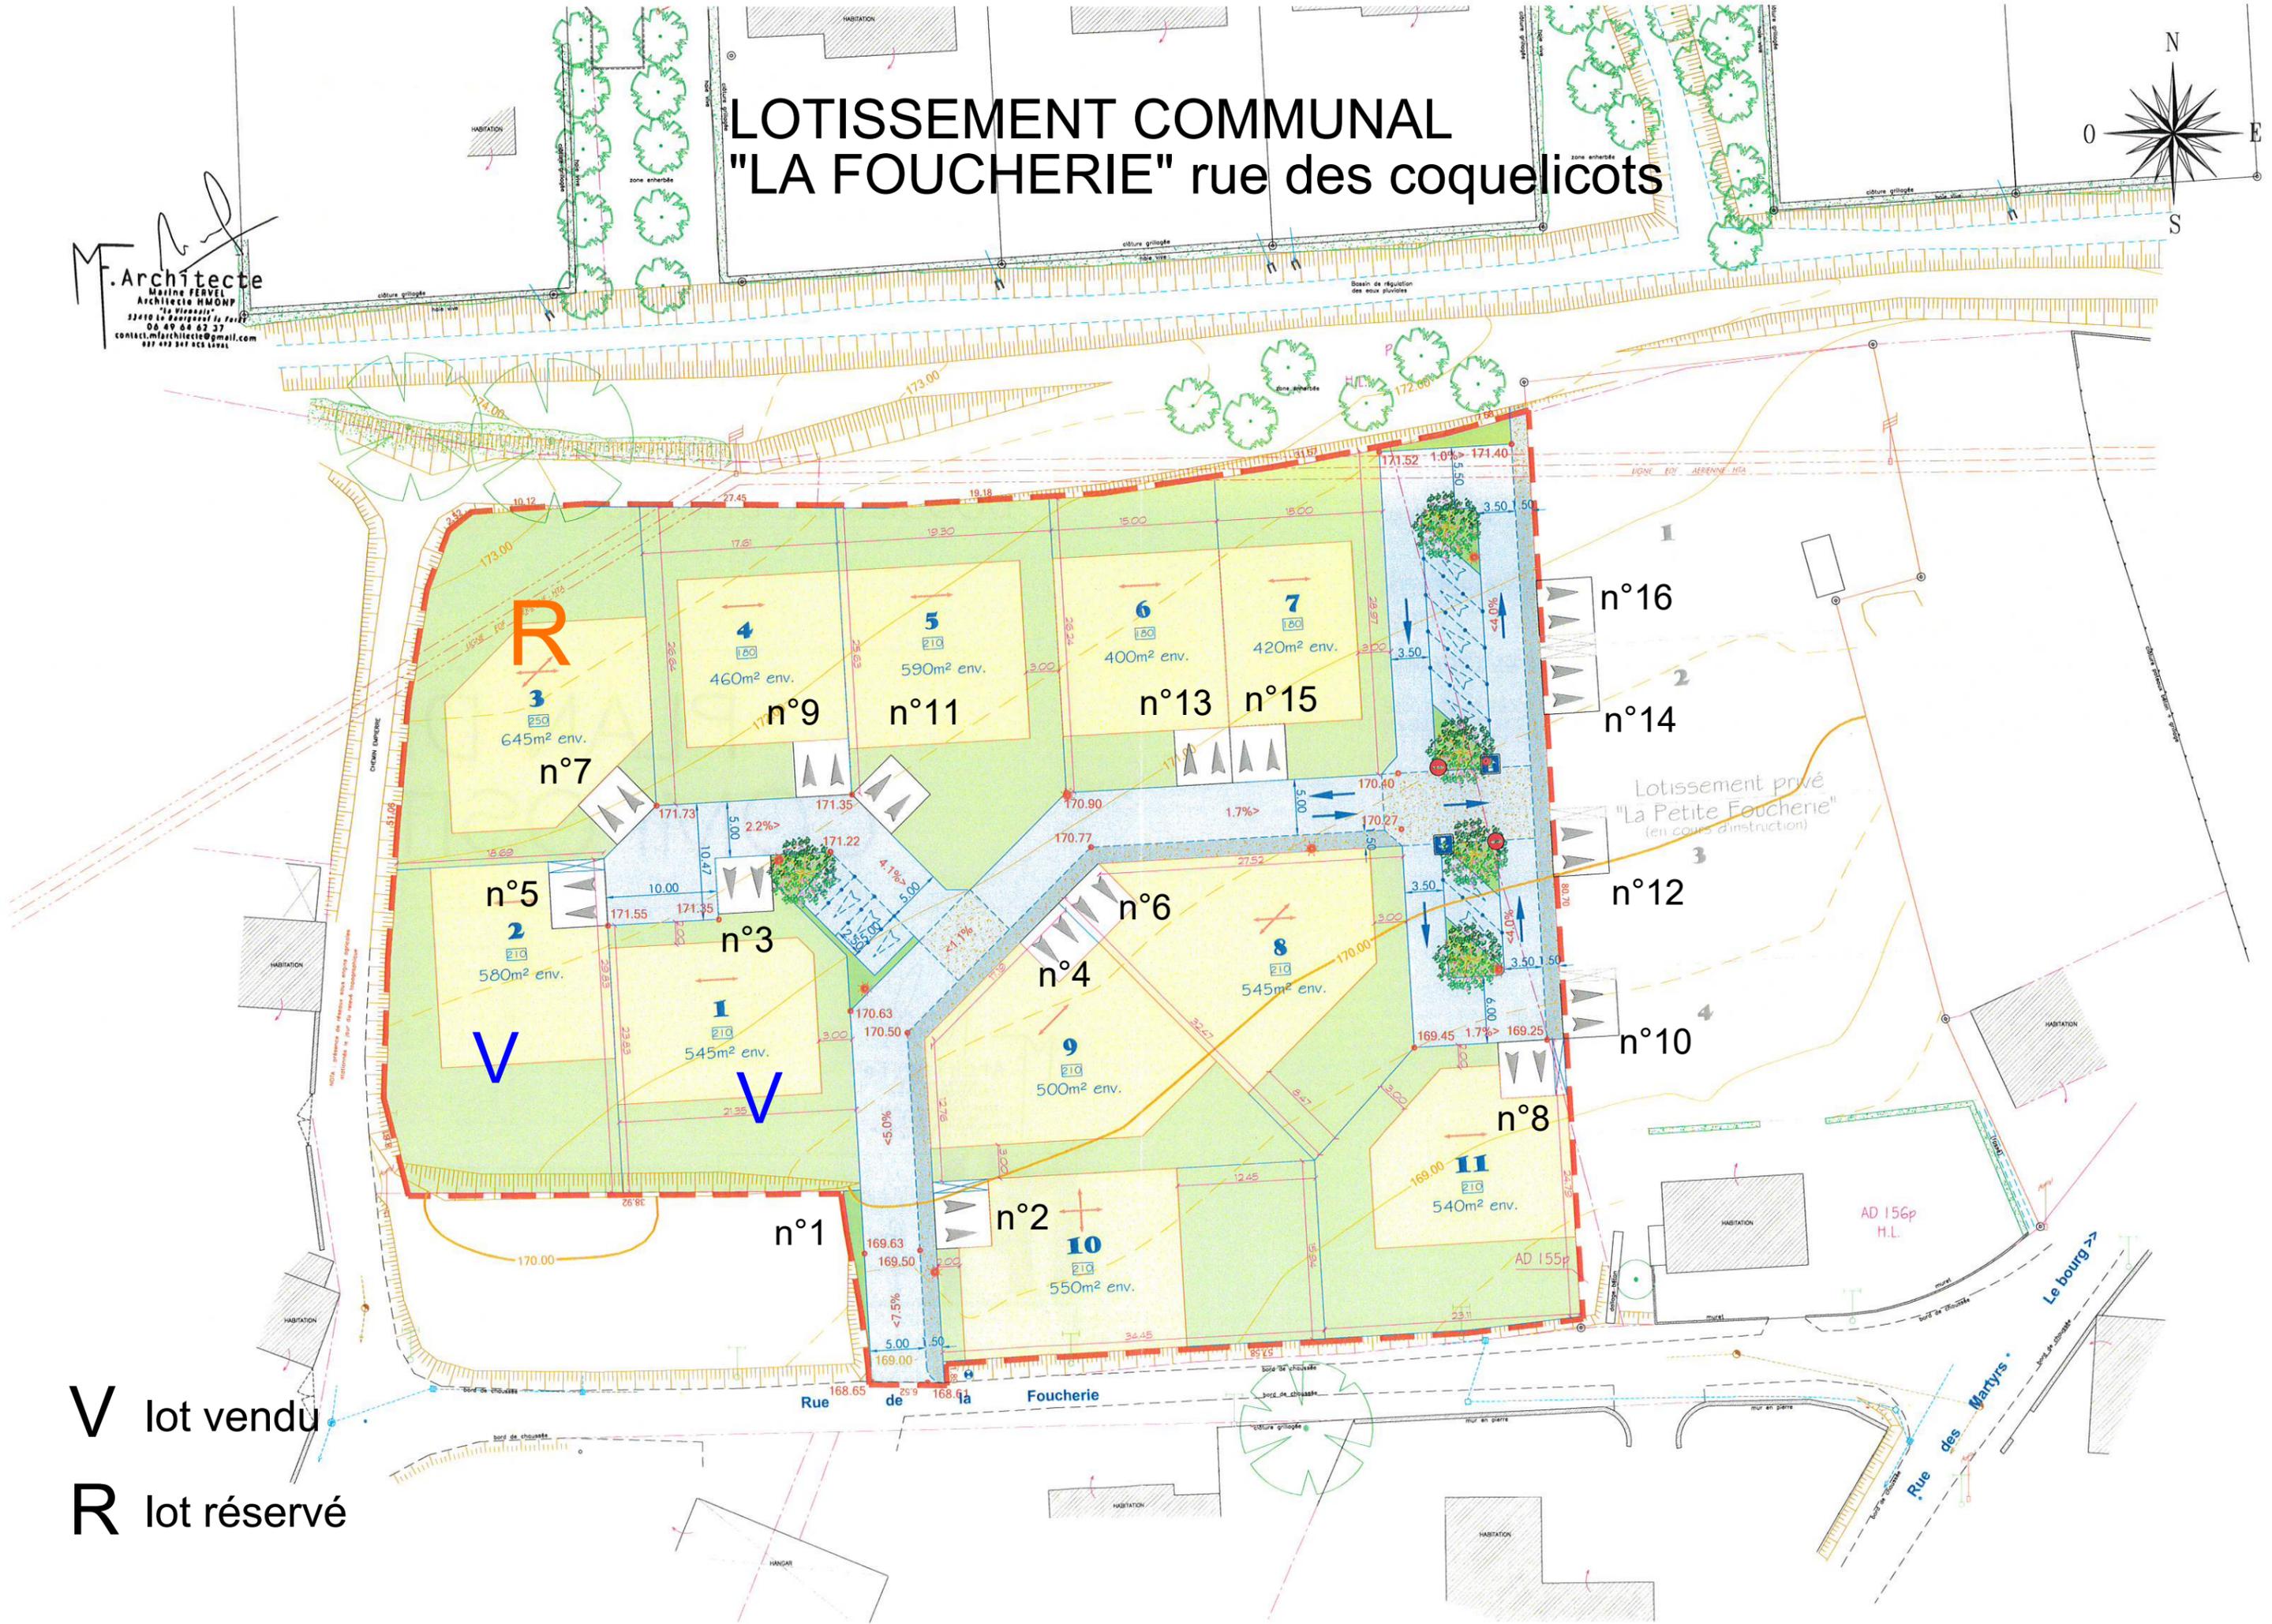


# LOTISSEMENT COMMUNAL "LA FOUCHERIE" rue des coquelicots

**M. Architecte**  
 Marine FÉVEL  
 Architecte HMONP  
 "La Foucherie"  
 23410 Le Bourgnot du Fort  
 06 49 04 62 37  
 contact.mararchitecte@gmail.com  
 827 492 807 400 1000

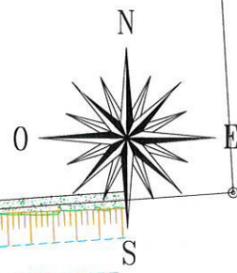

**V** lot vendu  
**R** lot réservé